




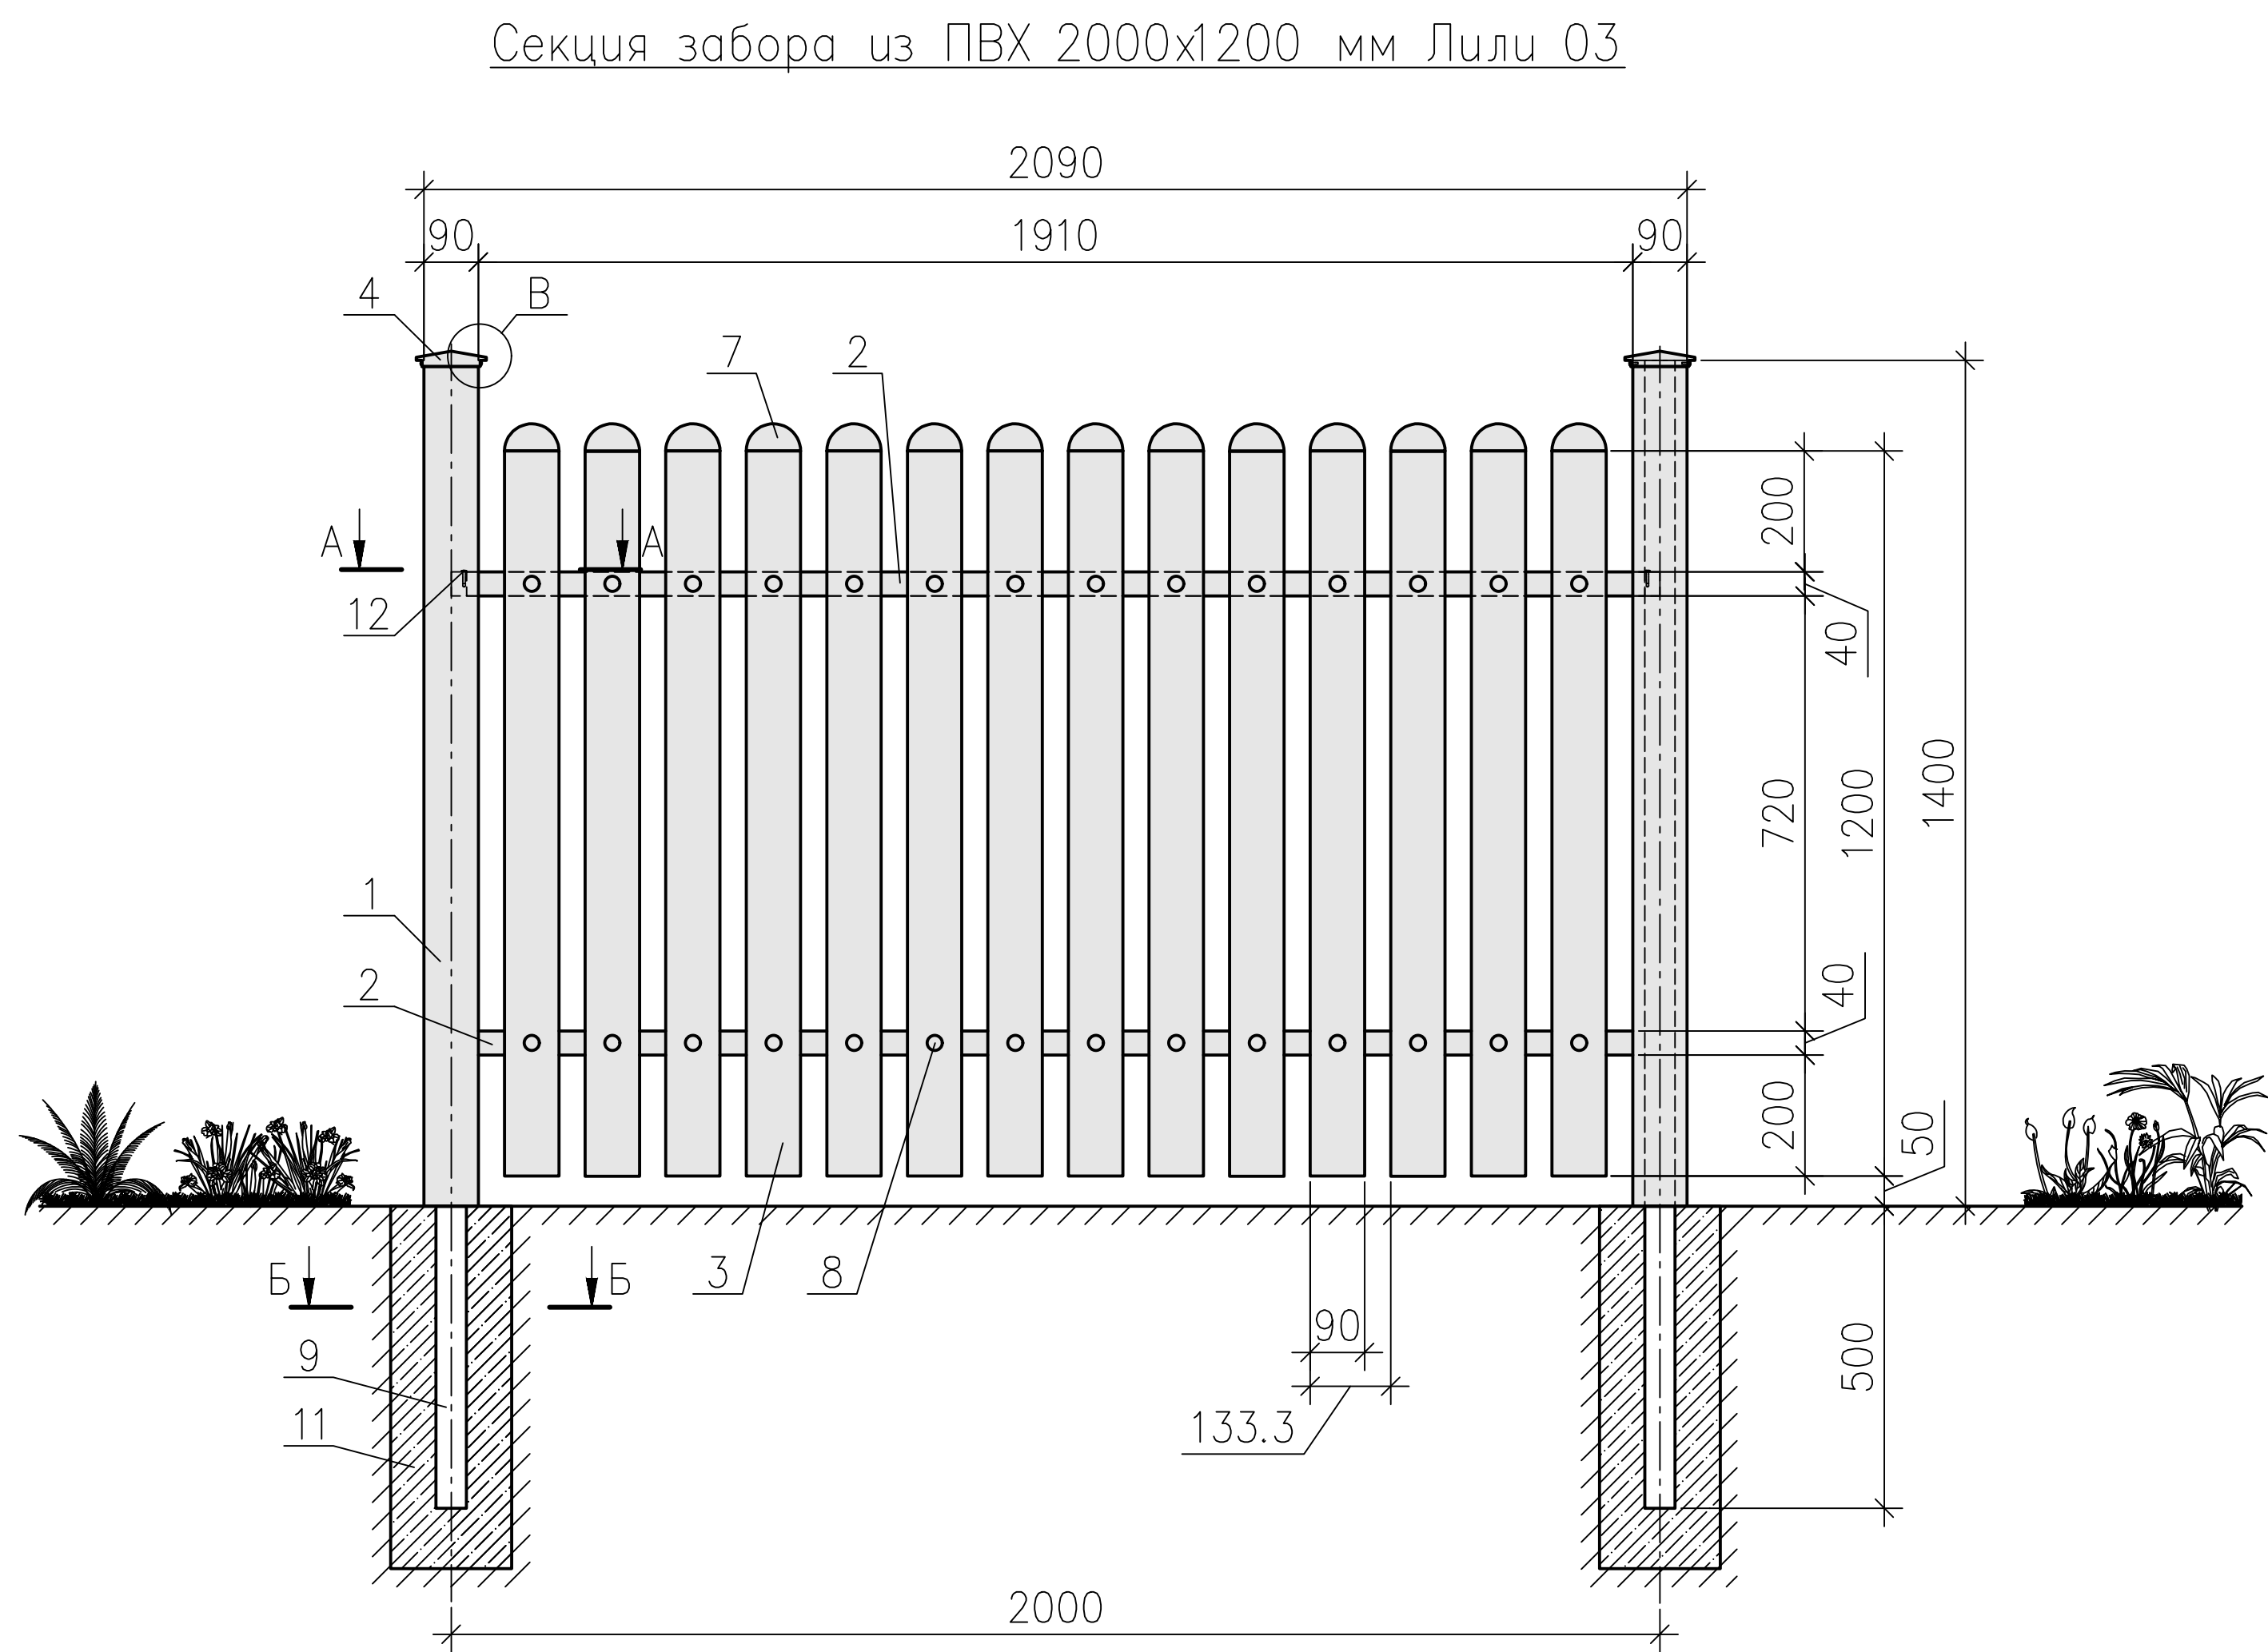


Сечение А-А  
(М 1:1)

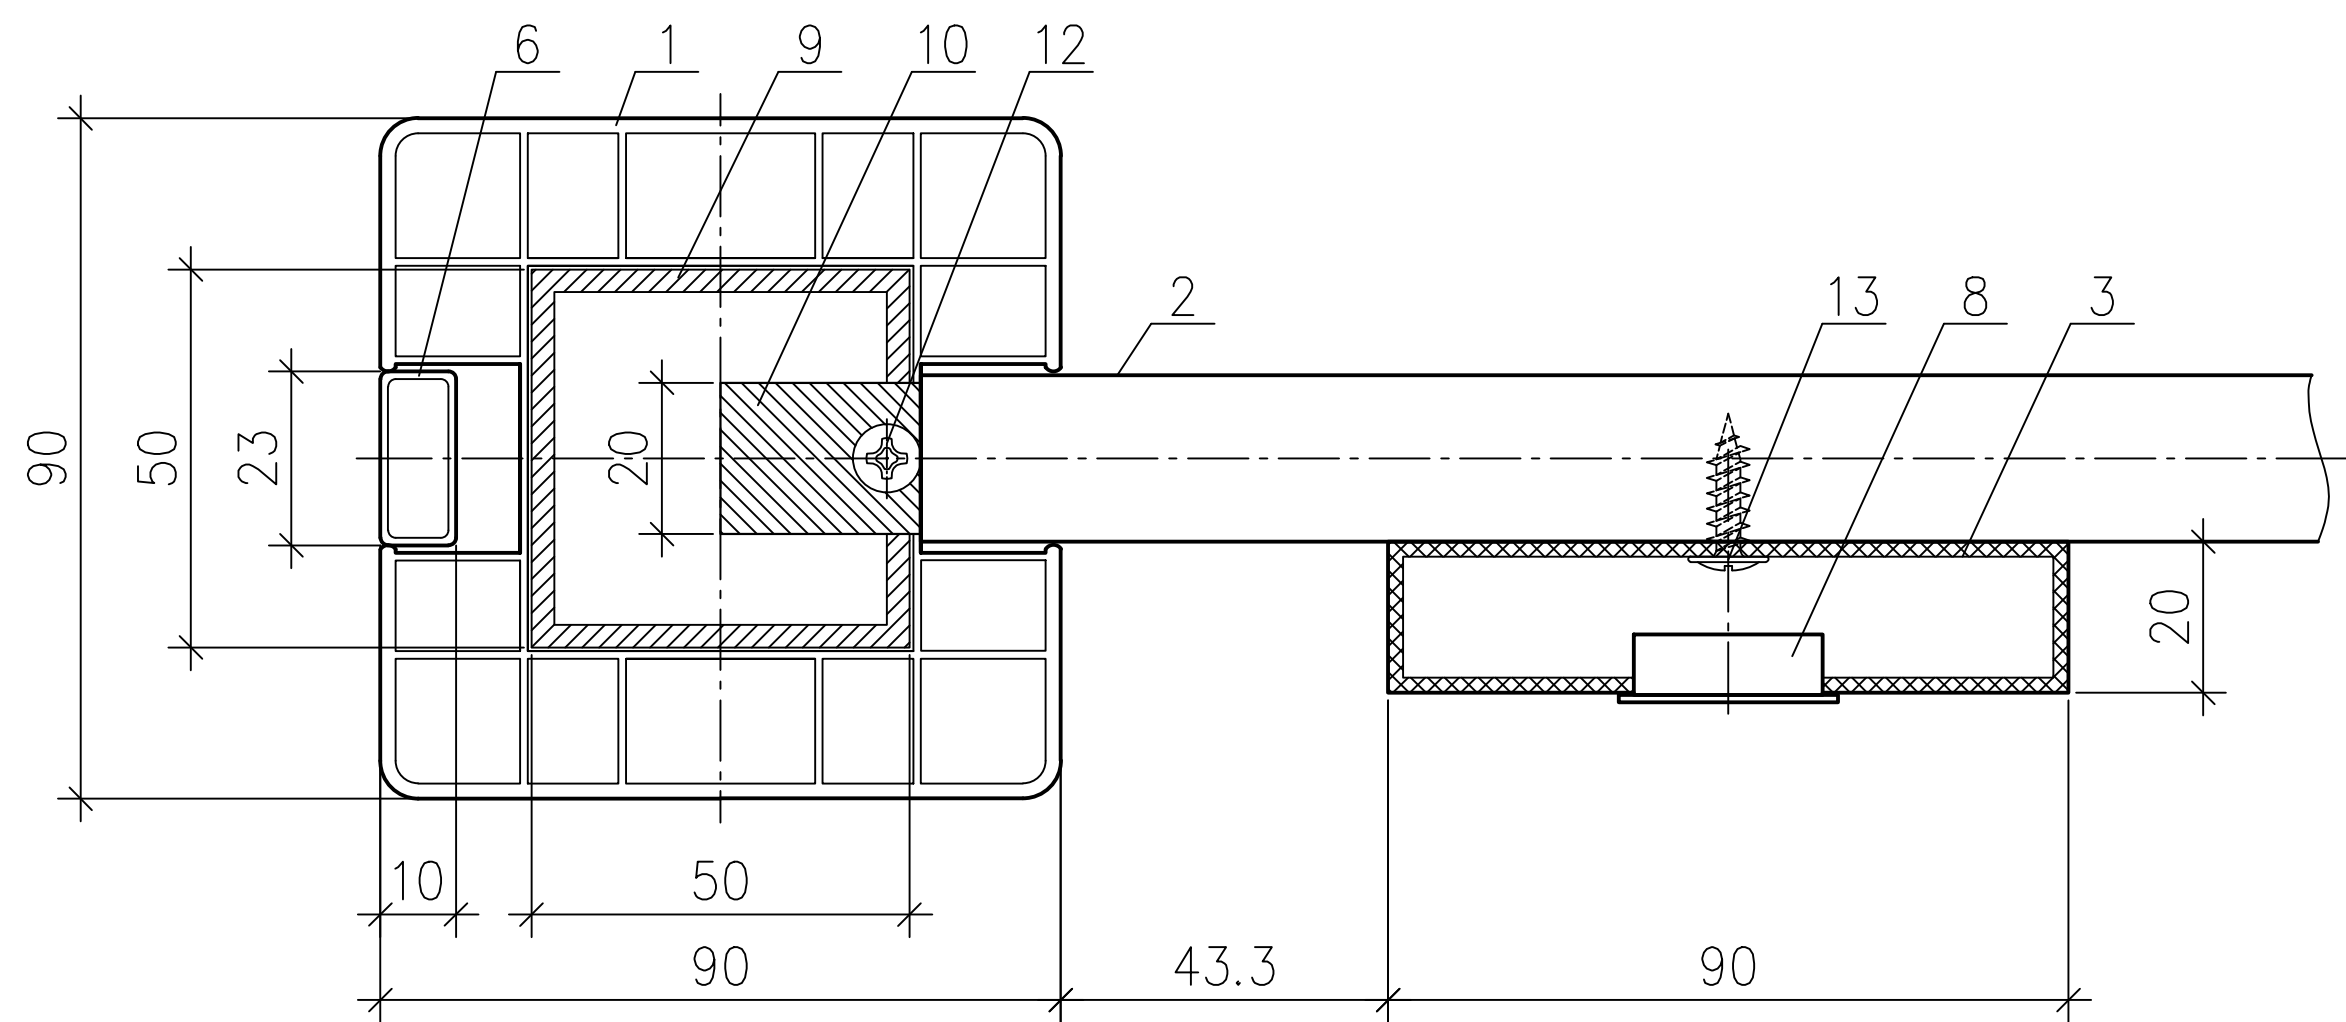

Сечение Б-Б  
(М 1:5)

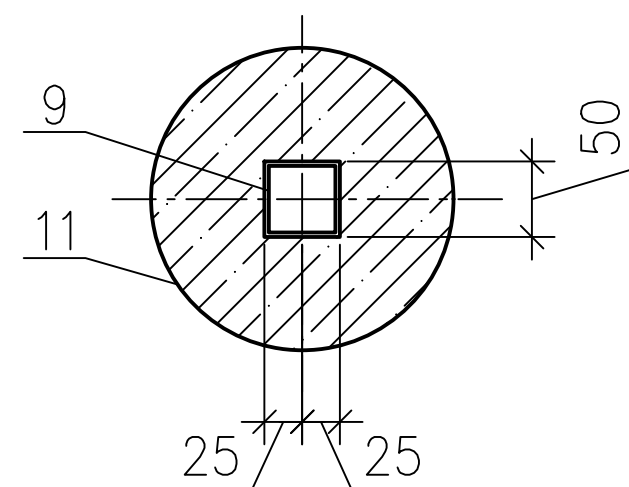

Фрагмент В  
(М 1:1)

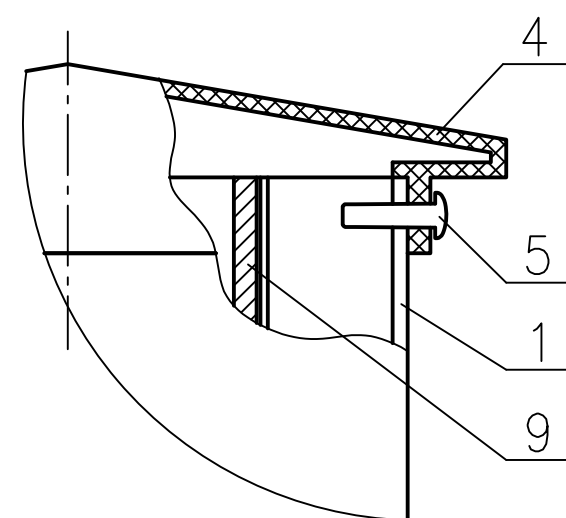

| Поз. | Наименование                                                             | Кол.   | Прим.                                                     |
|------|--------------------------------------------------------------------------|--------|-----------------------------------------------------------|
| 1    | Профиль для столба 90х90 мм                                              | 1.4 м  |                                                           |
| 2    | Чехол на профиль забора 40х20 мм                                         | 4 м    |                                                           |
| 3    | Доска 90х20 мм                                                           | 16.8 м |                                                           |
| 4    | Крышка на столб 90х90 мм                                                 | 1 шт.  |                                                           |
| 5    | Гвоздик пластиковый Ø 3–3,2 мм                                           | 2 шт.  |                                                           |
| 6    | Планка-заглушка 23х10 мм (для столба 90х90)                              | 2.8 м  |                                                           |
| 7    | Наконечник овальный (для доски 90х20)                                    | 14 шт. |                                                           |
| 8    | Заглушка круглая Ø 25 мм                                                 | 28 шт. |                                                           |
| 9    | Труба металлическая 50х50х3 мм (для армирования столба)                  | —      | Не входит в комплект. Длина зависит от глубины фундамента |
| 10   | Труба металлическая 40х20х3 мм (для армирования чехла на профиль забора) | —      | Не входит в комплект                                      |
| 11   | Бетон или двухкомпонентный ППУ для устройства фундаментов                | —      | Не входит в комплект                                      |
| 12   | Саморез с прессшайбой со сверлом                                         | —      | Не входит в комплект                                      |
| 13   | Саморез с прессшайбой                                                    | —      | Не входит в комплект                                      |

Примечания:

- 1.Примыкание забора к воротам или калиткам заканчивается столбами 100х100 мм.
- 2.Второй столб для секции и комплектующие к нему при необходимости заказываются дополнительно (т.к. две соседние секции забора имеют общий столб).
- 3.Данную модель забора может быть различного размера с разным интервалом между вертикальными досками.
- 4.Материал профилей и досок: ПВХ (поливинилхлорид). Базовый цвет — белый.
5. Для соединения (склейки) досок с поперечинами и наконечниками можно использовать клей Cosmofen.

|                                              |                                                                                            |                                                                                       |   |        |
|----------------------------------------------|--------------------------------------------------------------------------------------------|---------------------------------------------------------------------------------------|---|--------|
| Секция забора из ПВХ<br>2000х1200 мм Лили 03 |                                                                                            |                                                                                       |   |        |
| Адрес                                        | 108804, г. Москва, пос. Кокошкино, 2-й Набережный тупик, 2Б м. Рассказовка                 |  |   |        |
| Тел.                                         | +7 (495) 108-7944 (многоканал),<br>+7 (495) 979-6822,<br>+7 (495) 979-2372 (дежурн. 24 ч.) |                                                                                       |   |        |
| Email                                        | terrikom@terrikom.com                                                                      | www.terrikom.com                                                                      |   |        |
| Skype                                        | Terrikom (дежурный 24 ч.)                                                                  |                                                                                       |   |        |
|                                              |                                                                                            | Лист                                                                                  | 1 | Листов |
|                                              |                                                                                            | 1                                                                                     | 1 | 1      |
|                                              |                                                                                            | ГК "Терриком"                                                                         |   |        |